
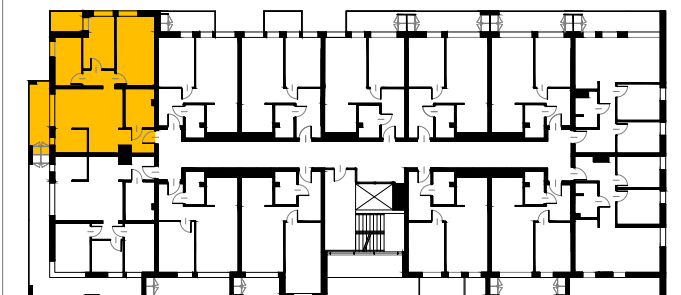



# KATALOG MIESZKAŃ

BUDYNEK MIESZKALNY WIELORODZINNY  
PRZY UL. SNYCERSKIEJ W KRAKOWIE

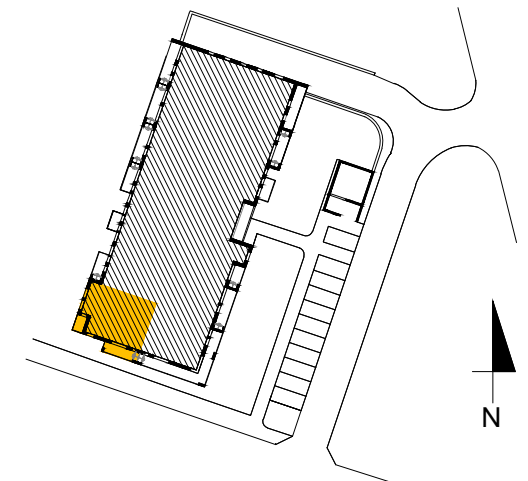

## MIESZKANIE 4 POKOJOWE

NUMER MIESZKANIA	M2.4	
PIĘTRO	PIĘTRO II	
POW. U.M. (m2)	70,77m2	
POW. OGRÓDEK	-	
POW. BALKON	08,16m2 + 03,63	11,79m2

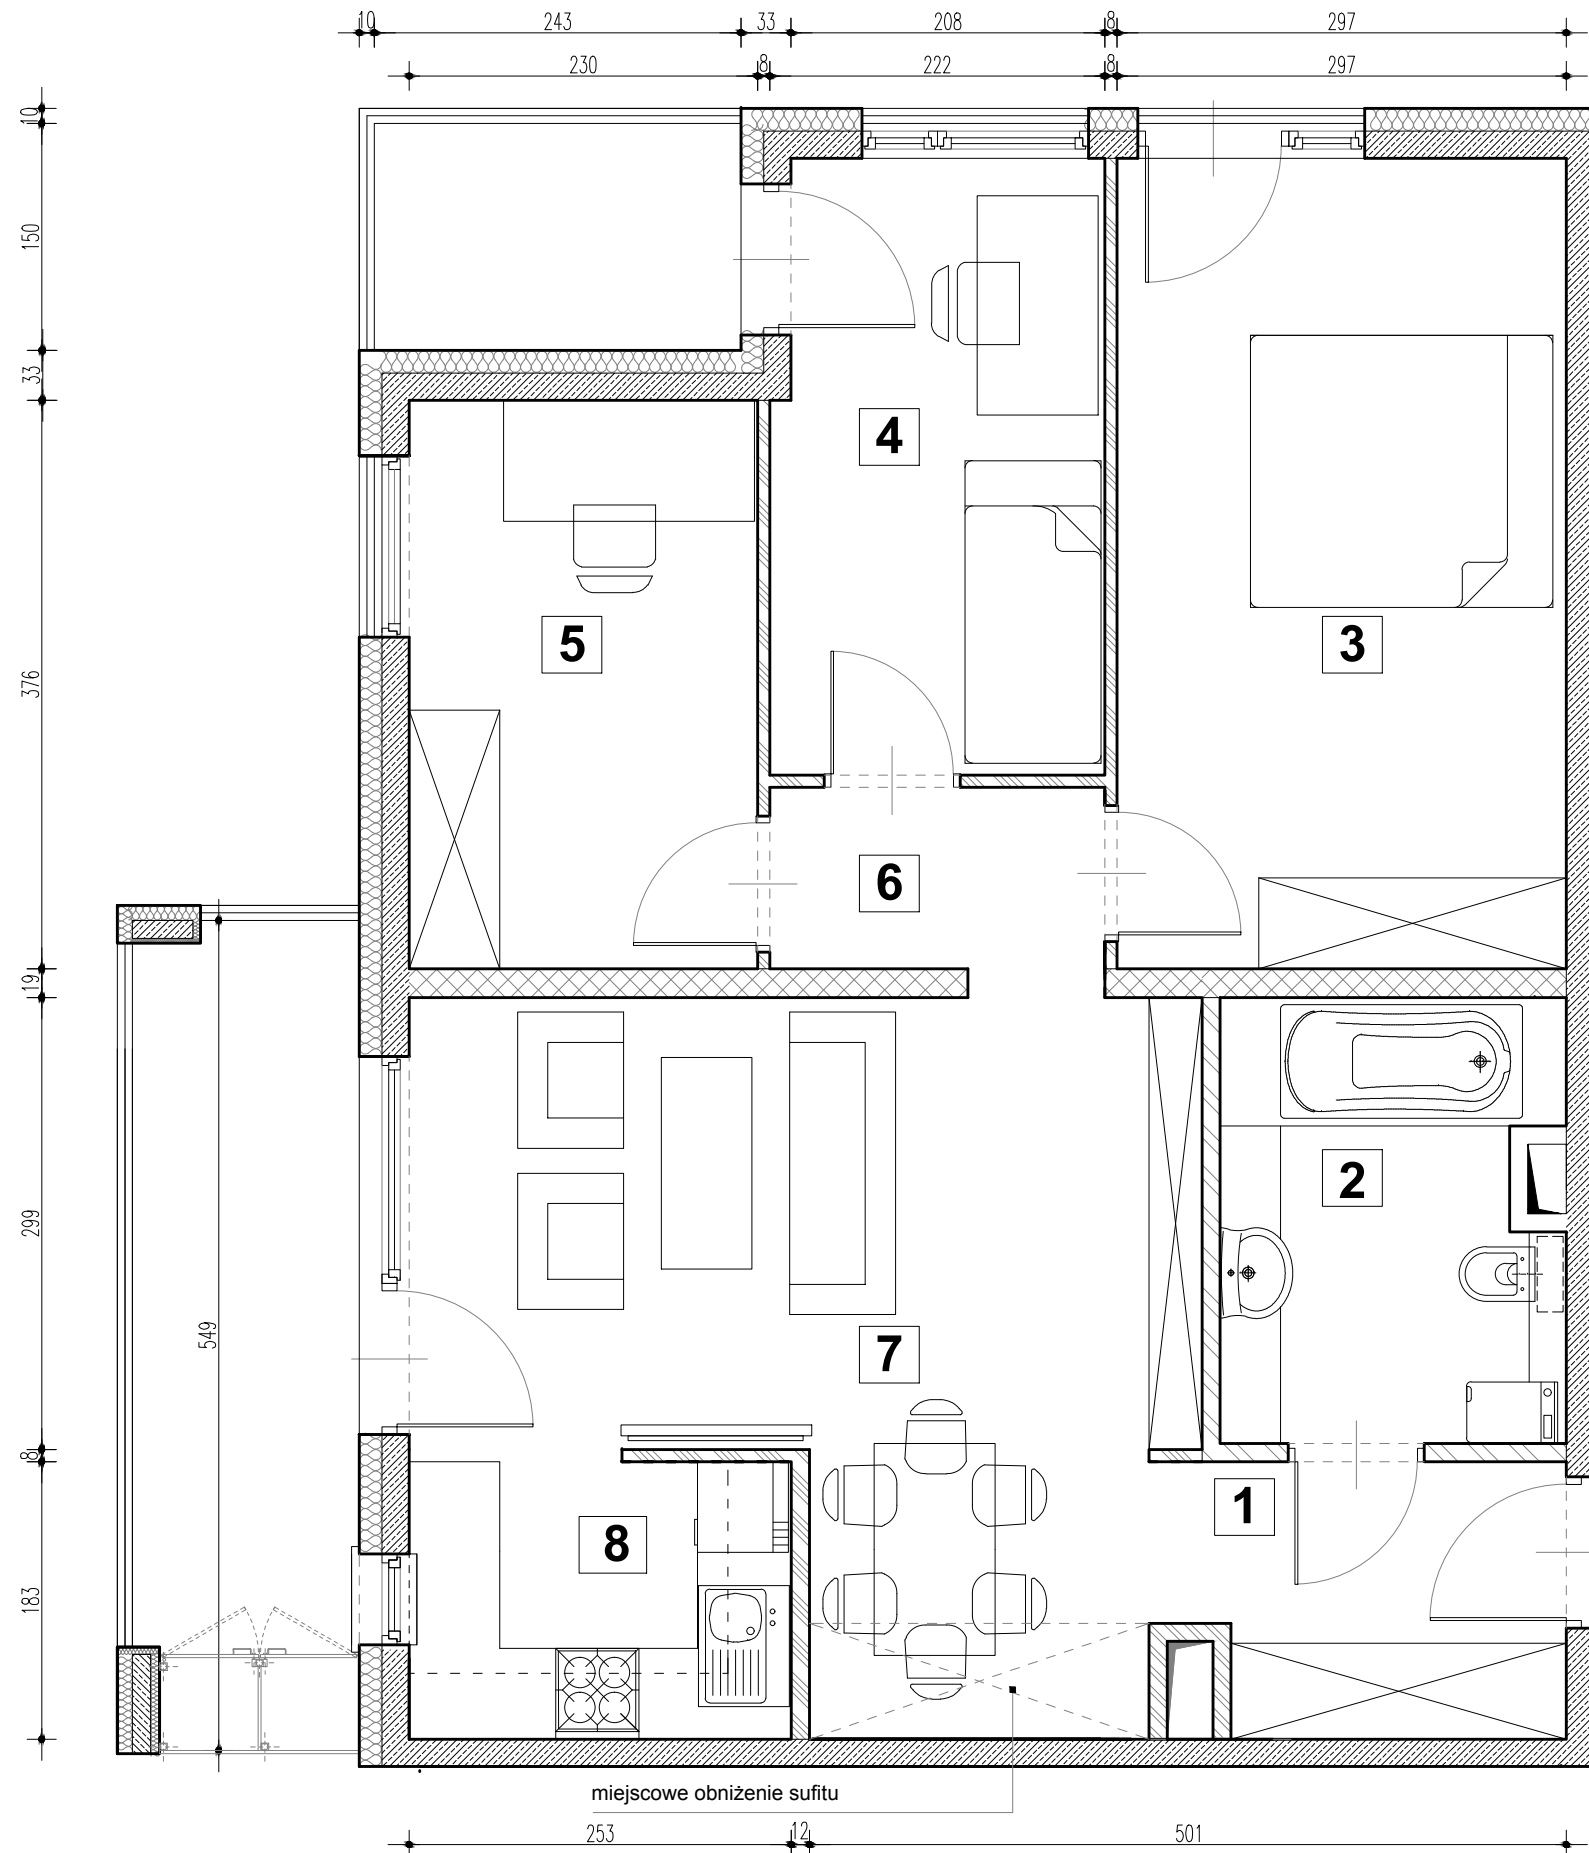

### MIESZKANIE M2.4

1	HOL	4,54 m2
2	ŁAZIENKA	6,33 m2
3	SYPIALNIA	15,68 m2
4	SYPIALNIA	8,64 m2
5	SYPIALNIA	8,49 m2
6	KORYTARZ	2,75 m2
7	POKÓJ DZIENNY	19,83 m2
8	KUCHNIA	4,51 m2
		<b>70,77 m2</b>

M2.4  
70,77m2

miejsce obniżenie sufitu